




RESIDENCE
13, RUE LABOIS ROULLON
 75 019
 PARIS

Architecte :
 ATELIER M.C. Architecte du
 Patrimoine
 80 rue de Turenne
 75003 PARIS

RDC

Ech: 1/60

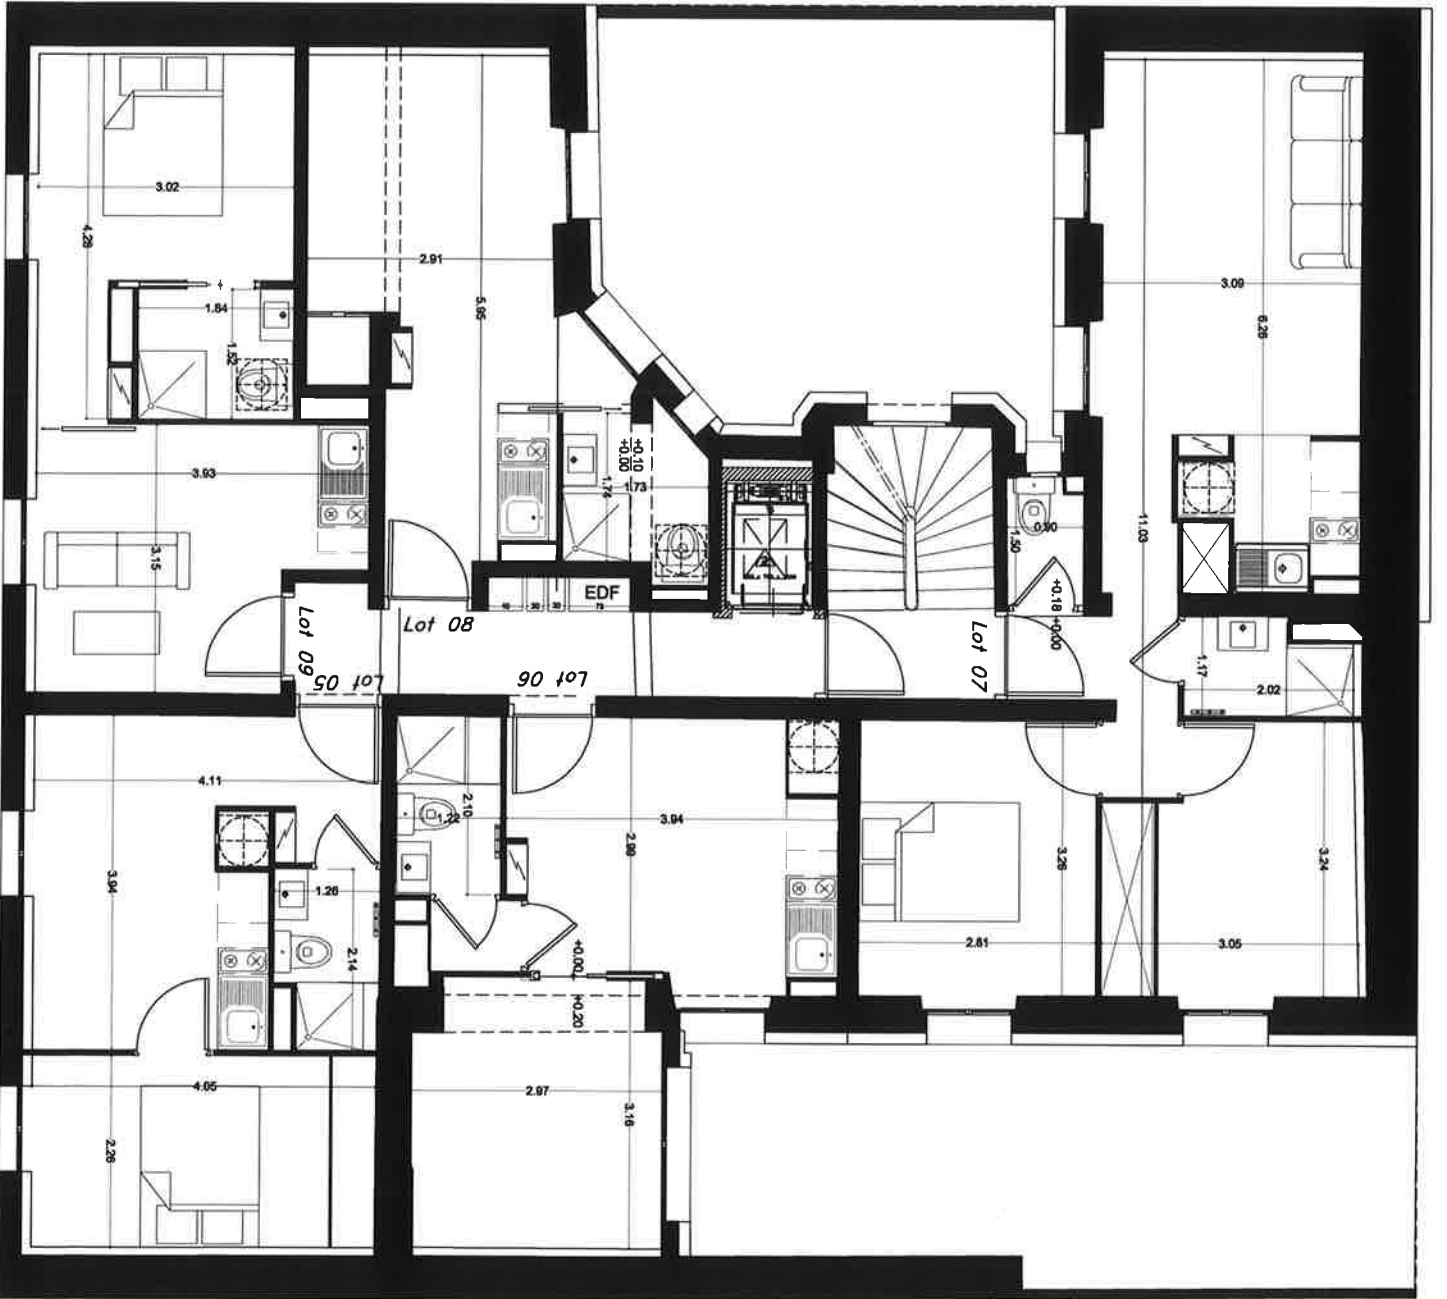


RESIDENCE
13, RUE LABOIS ROULLON
 75 019 PARIS

Architecte :
 ATELIER MC, Architecte du
 Patrimoine
 80 rue de Turenne
 75003 PARIS

R+1

Ech.: 1/60

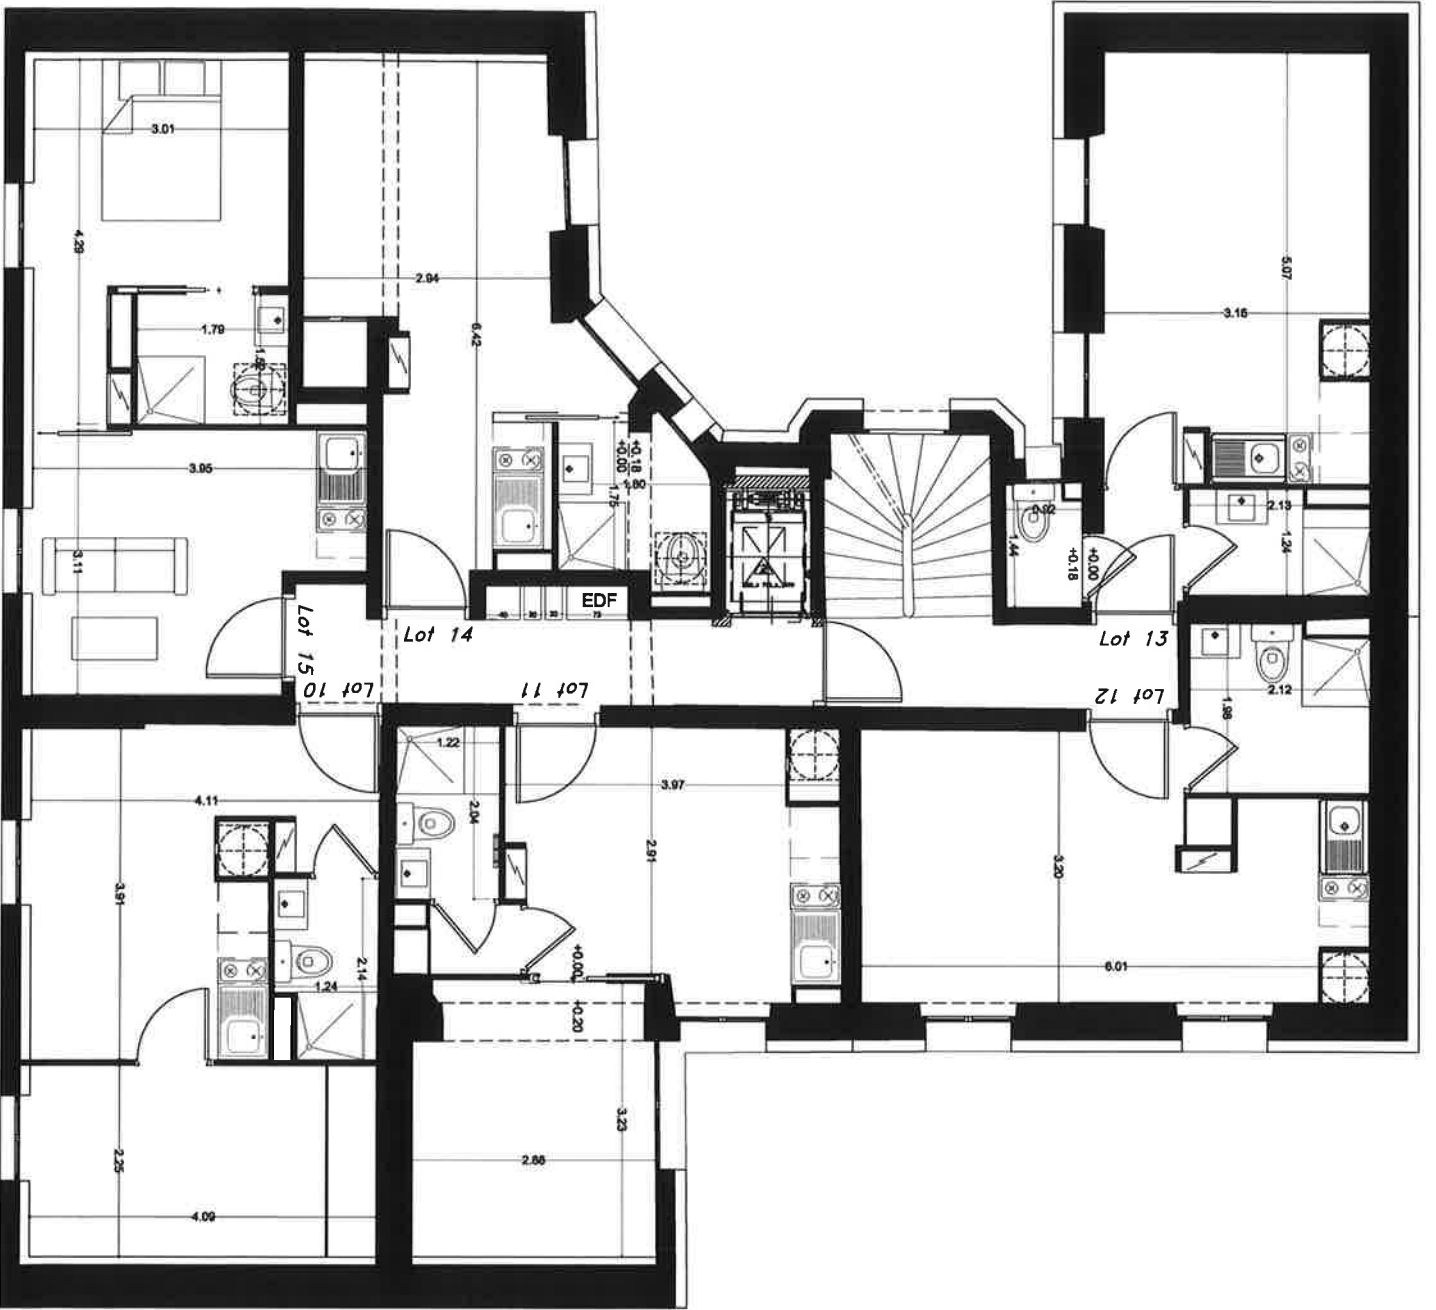


RESIDENCE
13, RUE LABOIS ROUILLON
 75 019 PARIS

Architecte :
 ATELIER MC, Architecte du
 Patrimoine
 80 rue de Turenne
 75003 PARIS

R+2

Ech: 1/60

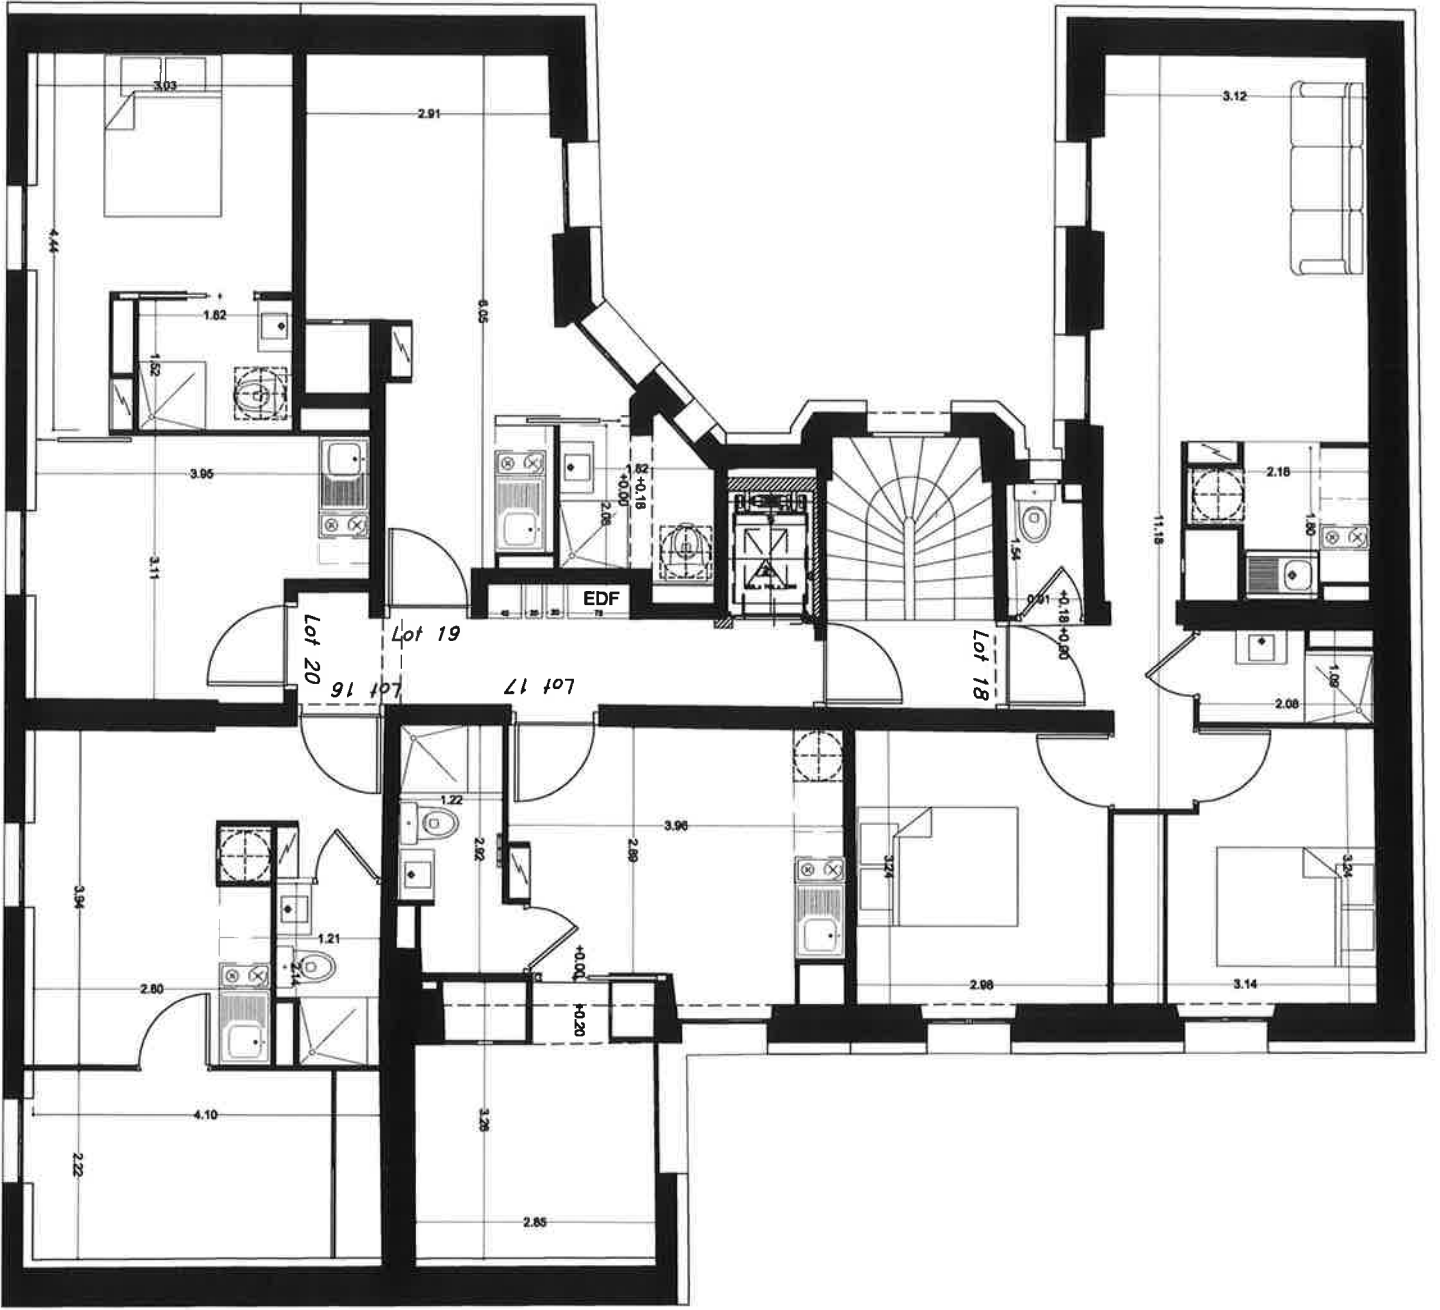


RESIDENCE
13, RUE LABOIS ROULLON
 75 019 PARIS

Architecte :
 ATELIER MC, Architecte du
 Patrimoine
 80 rue de Turenne
 75003 PARIS

R+3

Ech: 1/60

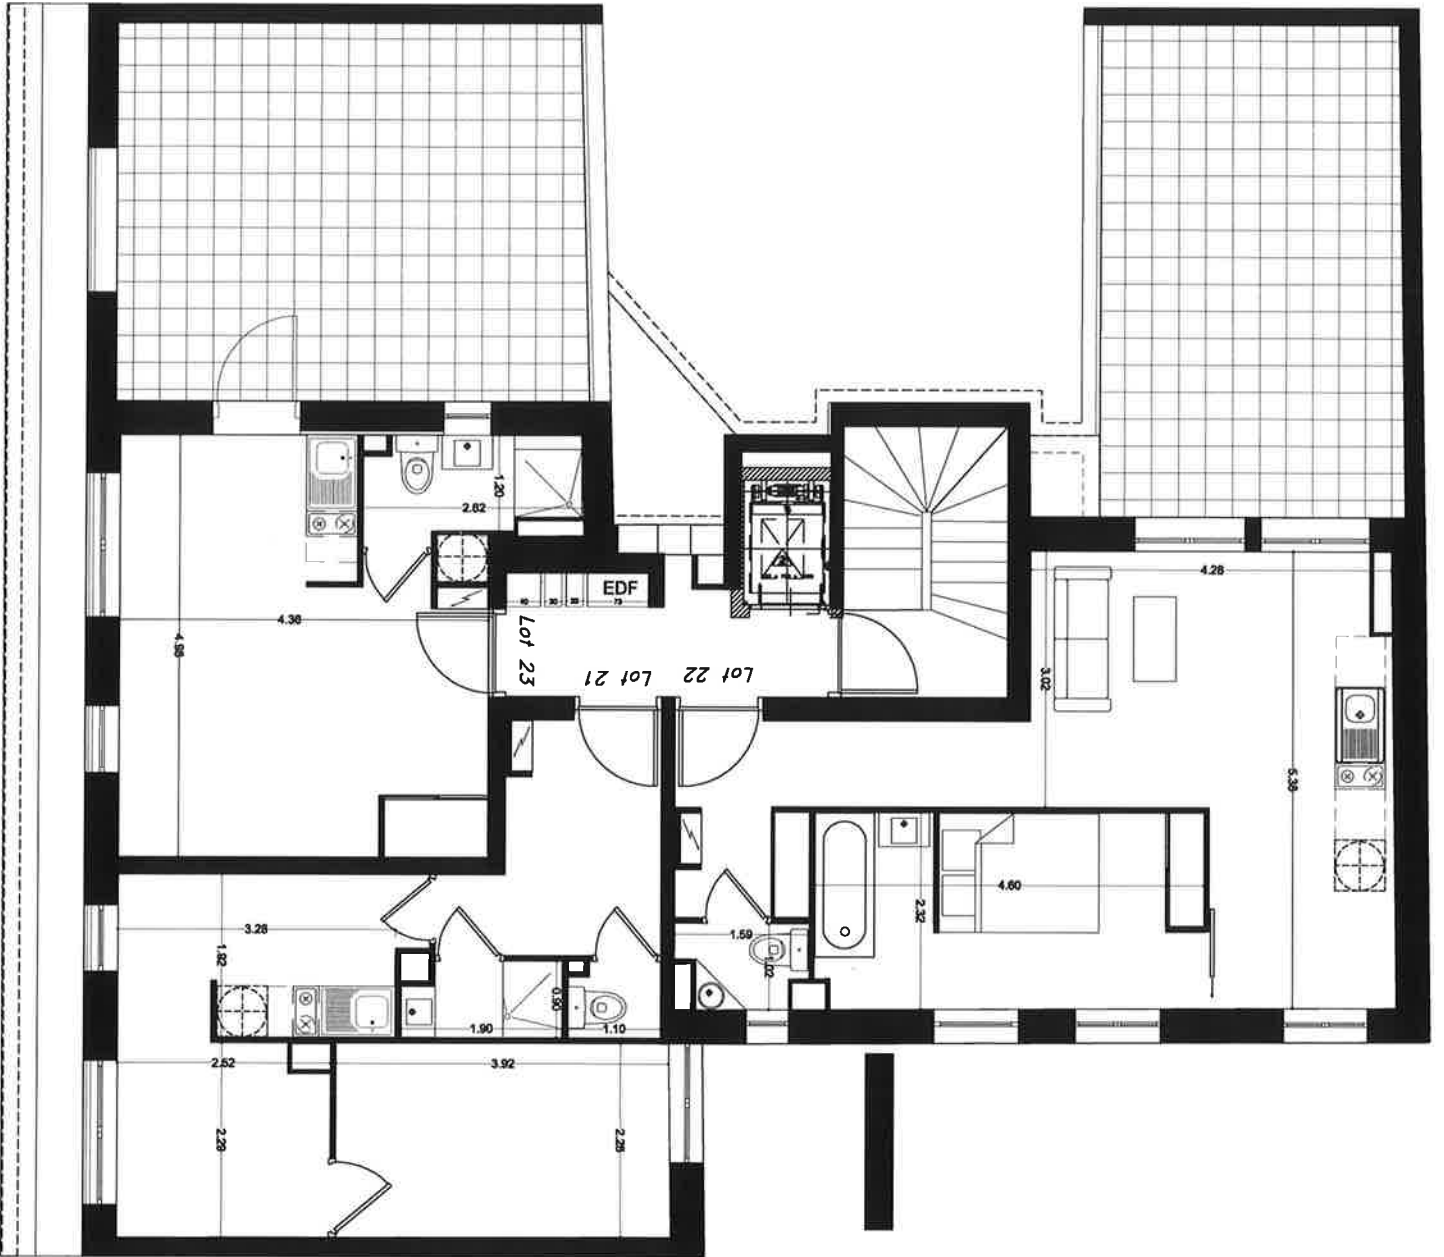


RESIDENCE
13, RUE LABOIS ROULLON
 75 019 PARIS

Architecte :
 ATELLIER M.C. Architecte du
 Patrimoine
 80 rue de Turenne
 75003 PARIS

R+4

Ech. : 1/60

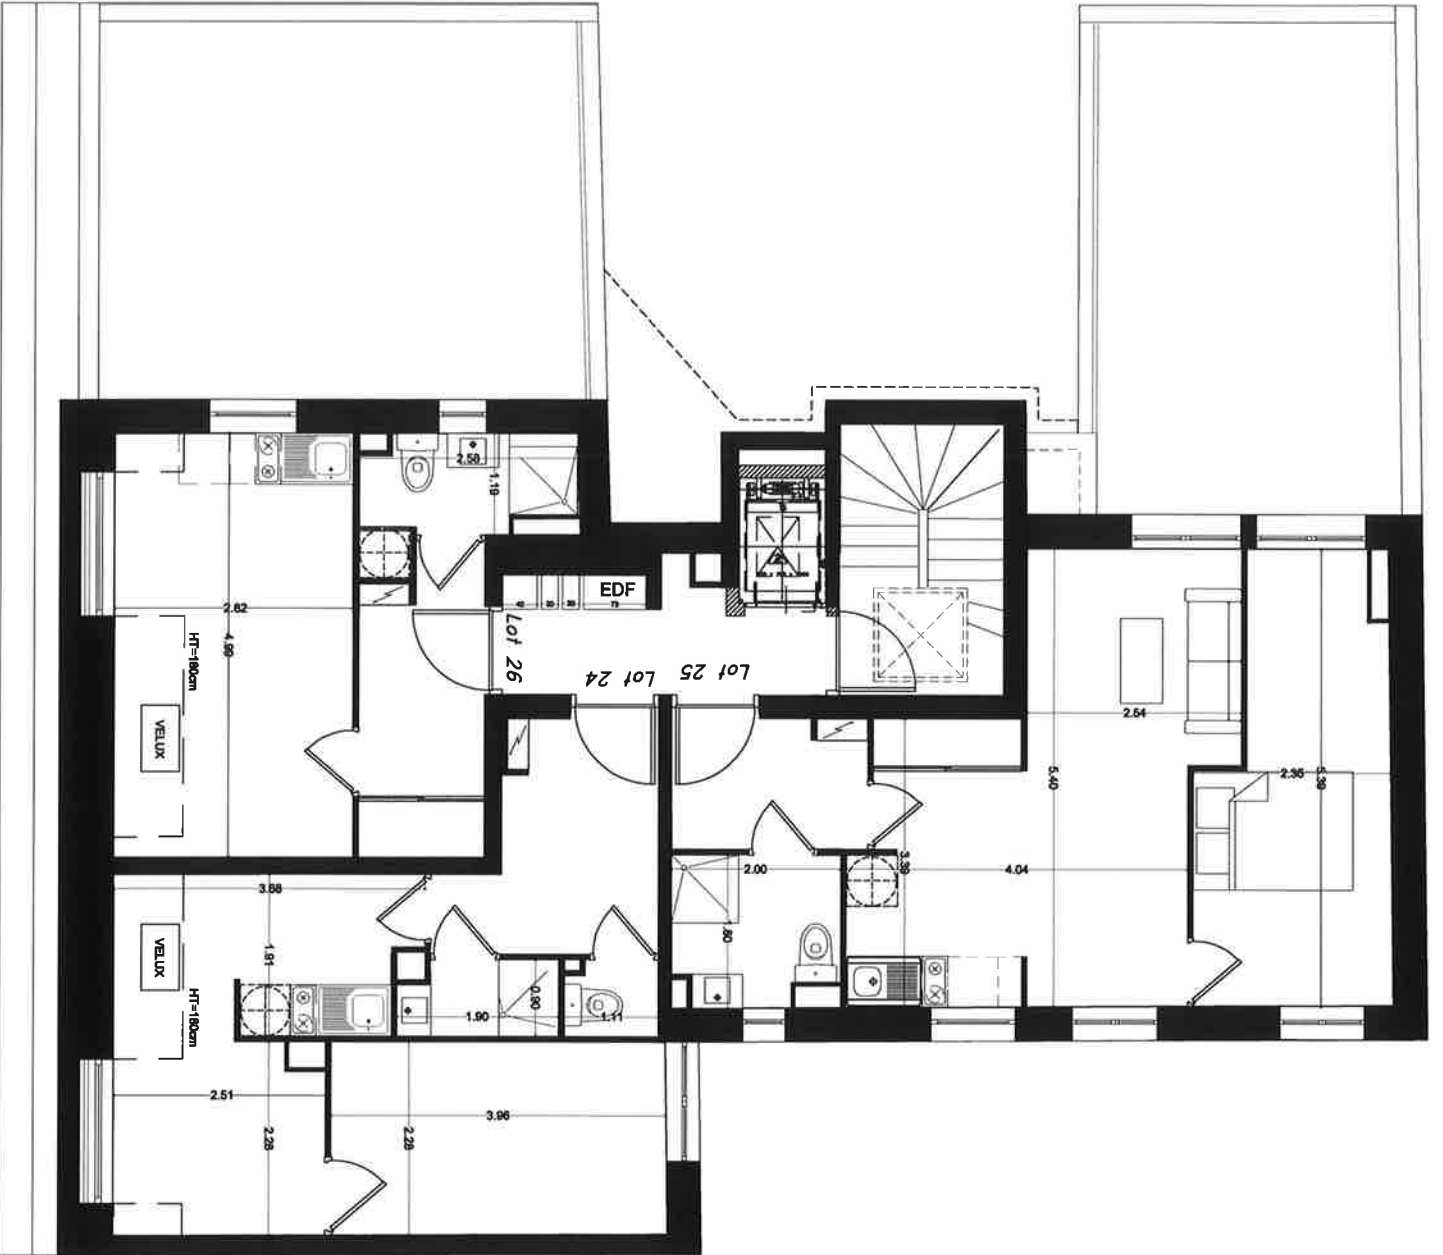

RESIDENCE
13, RUE LABOIS ROUILLOU
75 019 PARIS

Architecte :
 ATELIER MC, Architecte du
 Patrimoine
 80 rue de Turenne
 75003 PARIS

R+5

Ech: 1/60